



2

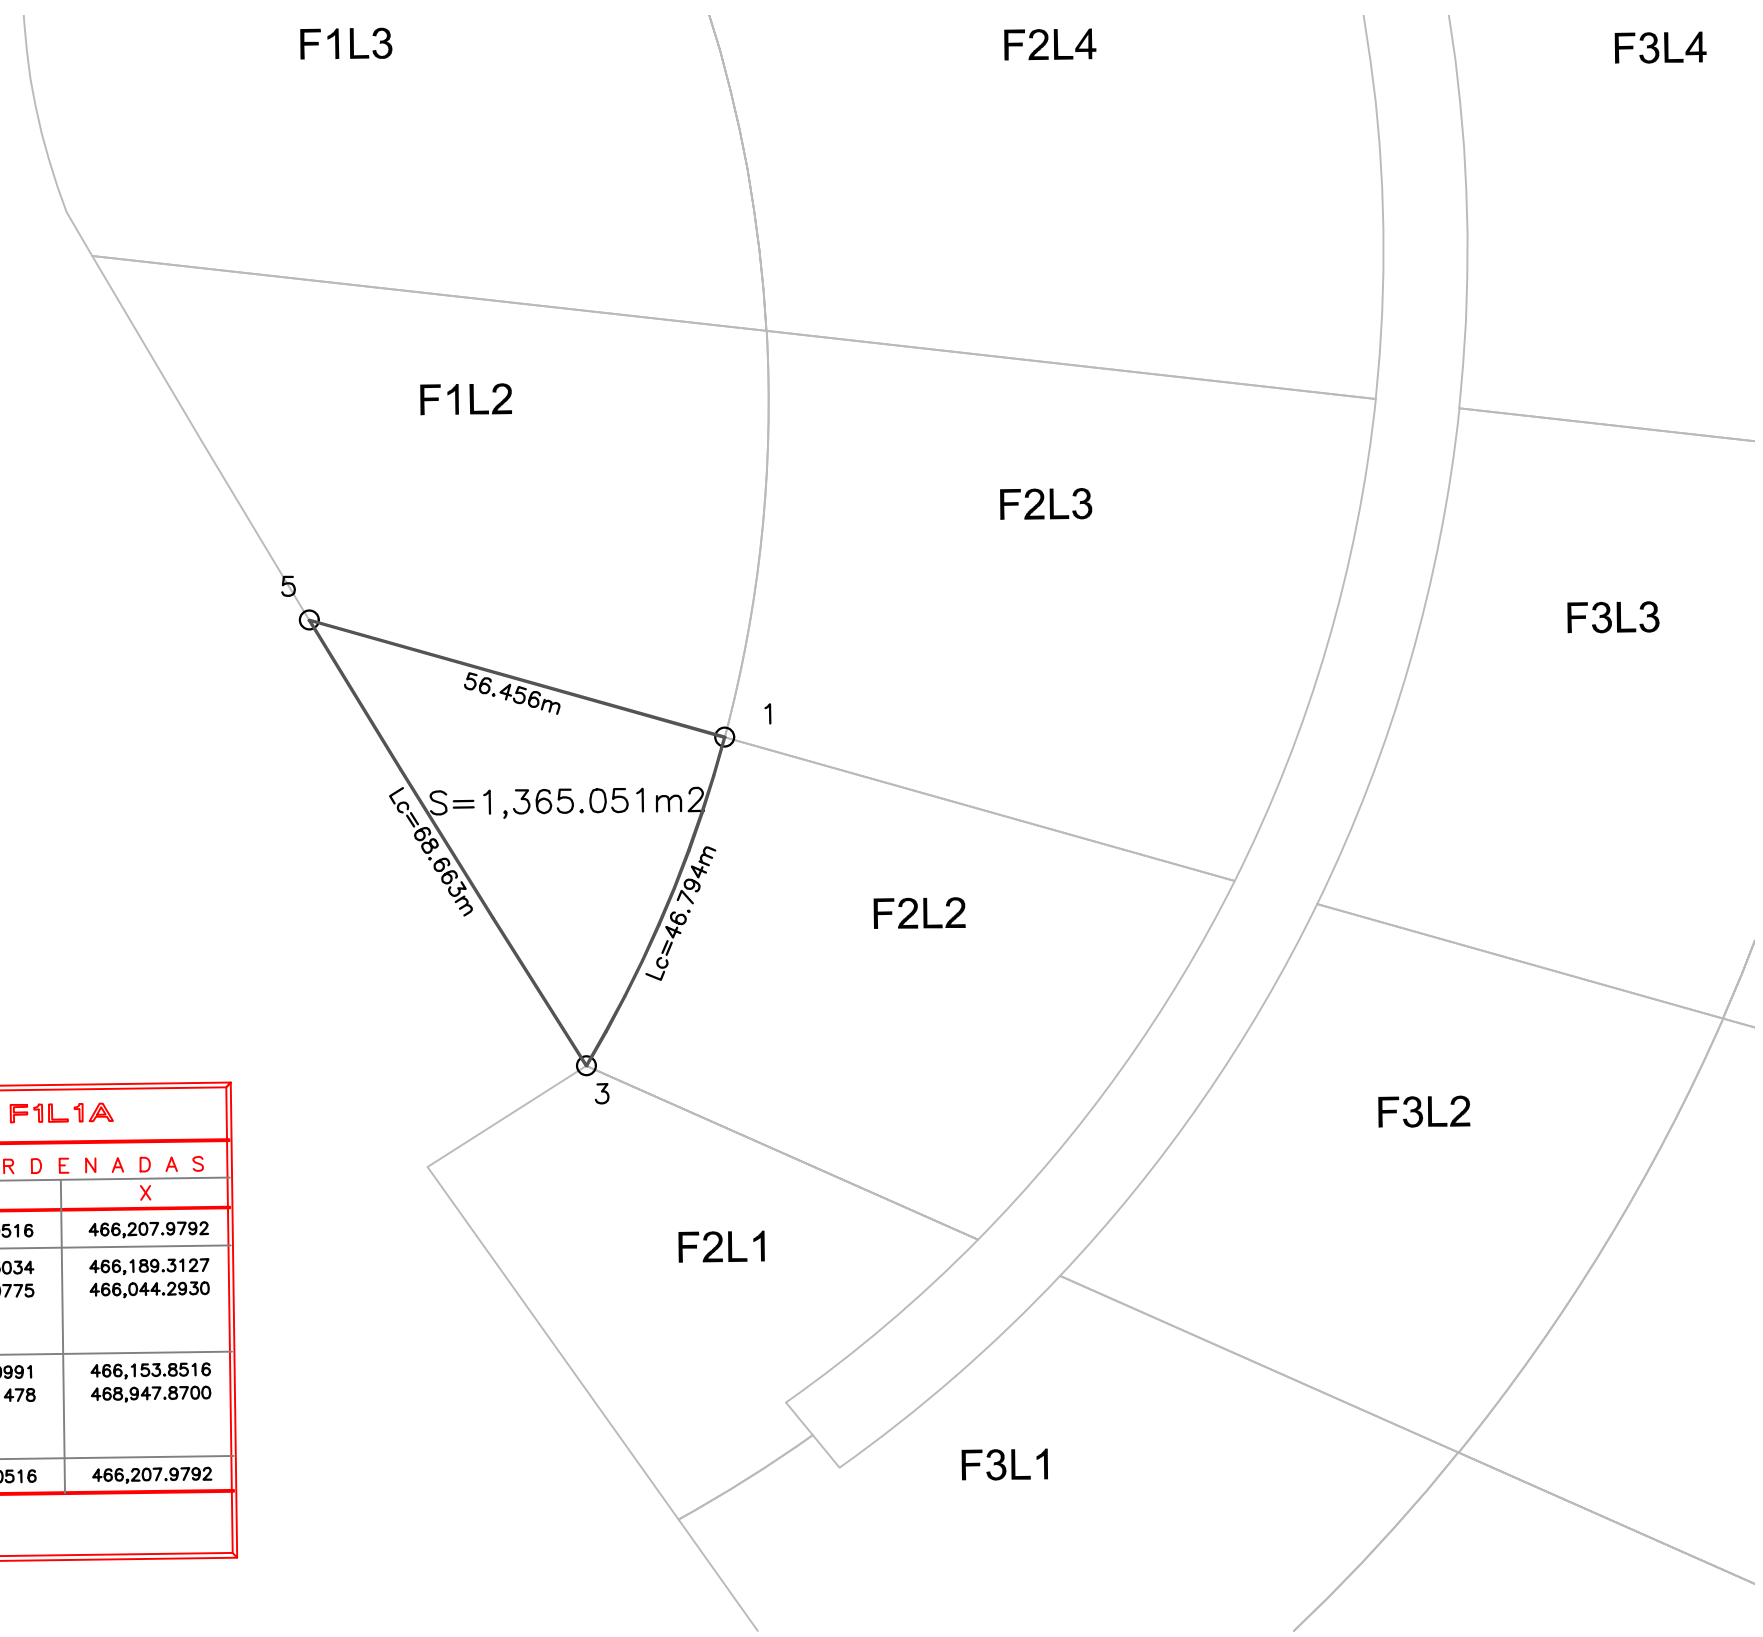

CUADRO DE CONSTRUCCION F1L1A							
LADO	EST	PV	RUMBO	DISTANCIA	V	COORDENADAS	
						Y	X
					1	2,860,170.0516	466,207.9792
1	3		S 23°35'20.55" W CENTRO DE CURVA DELTA = 15°46'4.25" RADIO = 170.034	46.646	3	2,860,127.3034	466,189.3127
					2	2,860,216.0775	466,044.2930
						LONG. CURVA = 46.794 SUB.TAN.= 23.546	
3	5		N 31°05'42.71" W CENTRO DE CURVA DELTA = 01°12'48.08" RADIO = 3,242.333	68.662	5	2,860,186.0991	466,153.8516
					4	2,861,831.1478	468,947.8700
						LONG. CURVA = 68.663 SUB.TAN.= 34.333	
5	1		S 73°29'10.26" E	56.456	1	2,860,170.0516	466,207.9792
SUPERFICIE = 1,365.051 m²							

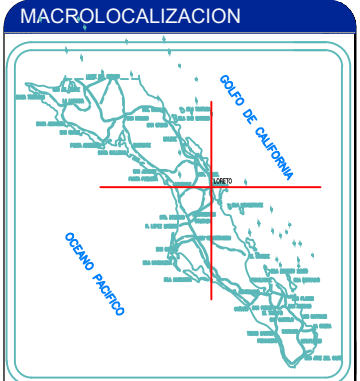

SIMBOLOGIA:

- LIMITE PREDIO
- Cuadro de construccion

NOTAS GENERALES:

- 1.- LAS COTAS RIGEN AL DIBUJO, LAS DISTANCIAS ESTAN DADAS EN METROS (m) EXCEPTO LAS INDICADAS CON OTRA UNIDAD. LAS ELEVACIONES ESTAN DADAS EN METROS SOBRE EL NIVEL DEL MAR (M. S. N. M.)
- 2.- EL ANCHO DE LA VIALIDADES, TENDRÁ QUE SER VERIFICADO EN CAMPO
- 3.- LAS CURVAS DE NIVEL FUERON OBTENIDAS MEDIANTE PROGRAMAS DE INFORMACIÓN SATÉLITE.

PROYECTO/OBRA:

Contenido:
CUADRO DE CONSTRUCCION LOTE.

LAMINA:
PB-F1L1A

ENERO 2022

REALIZÓ PROYECTO: _____ CLIENTE: _____
 PUERTO BELLO _____

LOTE F1L1 SA
 PUERTO DEL CARMEN, LORETO B.C.S

